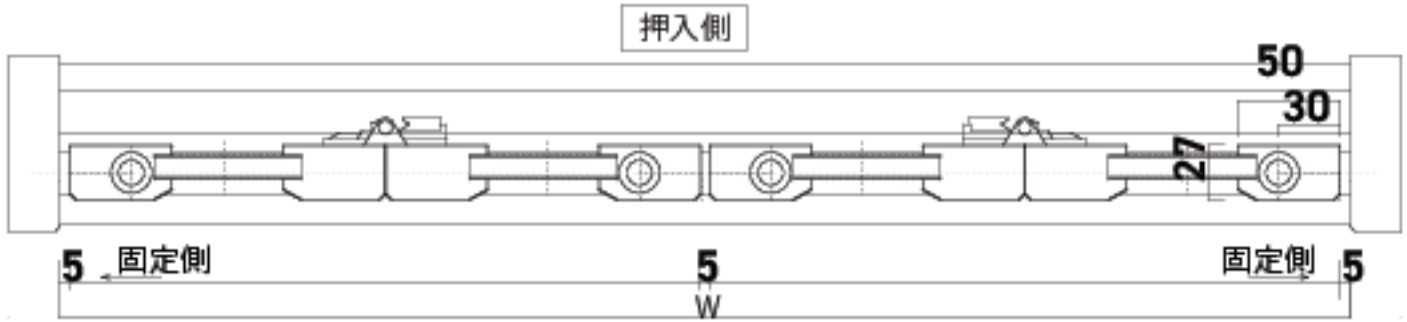

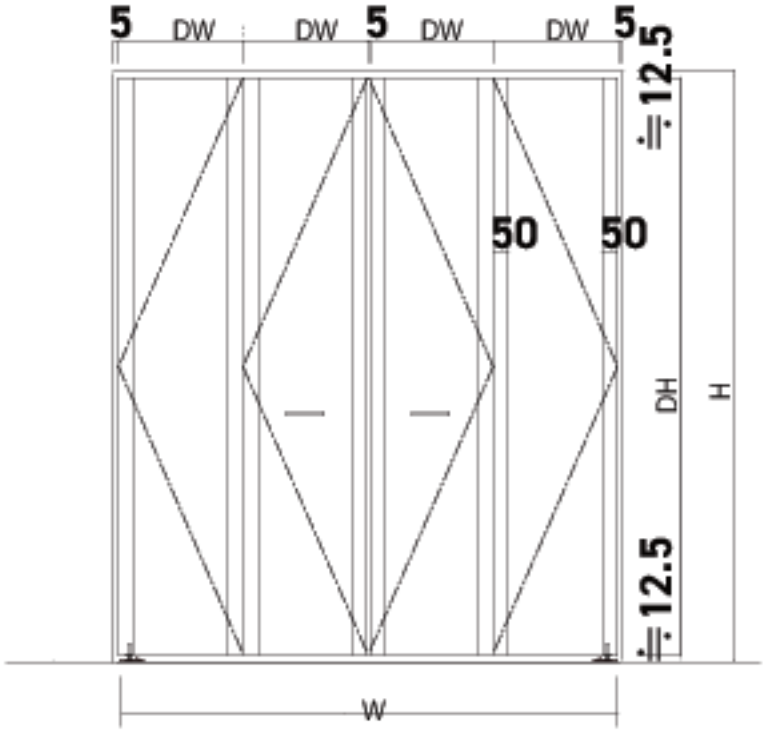

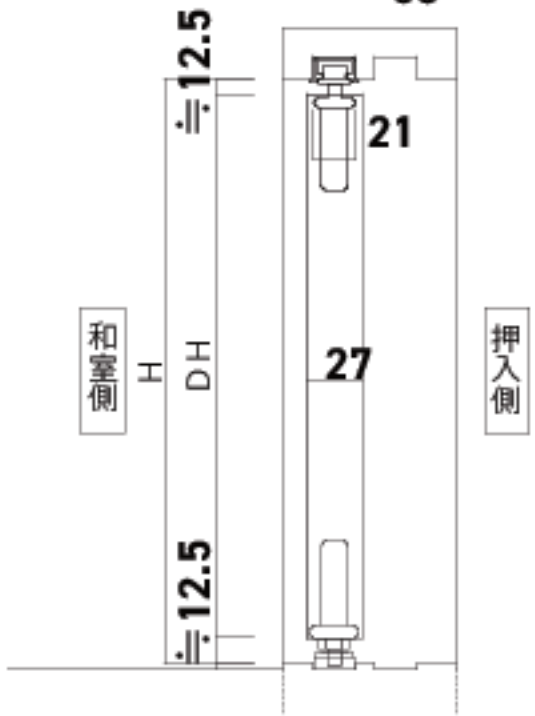

		建具工事業 国土交通大臣許可（般—2）第25839号 谷元フスマ工飾株式会社		図面名称	押入リフォームクローゼット
					2024.01.08